


RZUT PARTERU SKALA 1:100

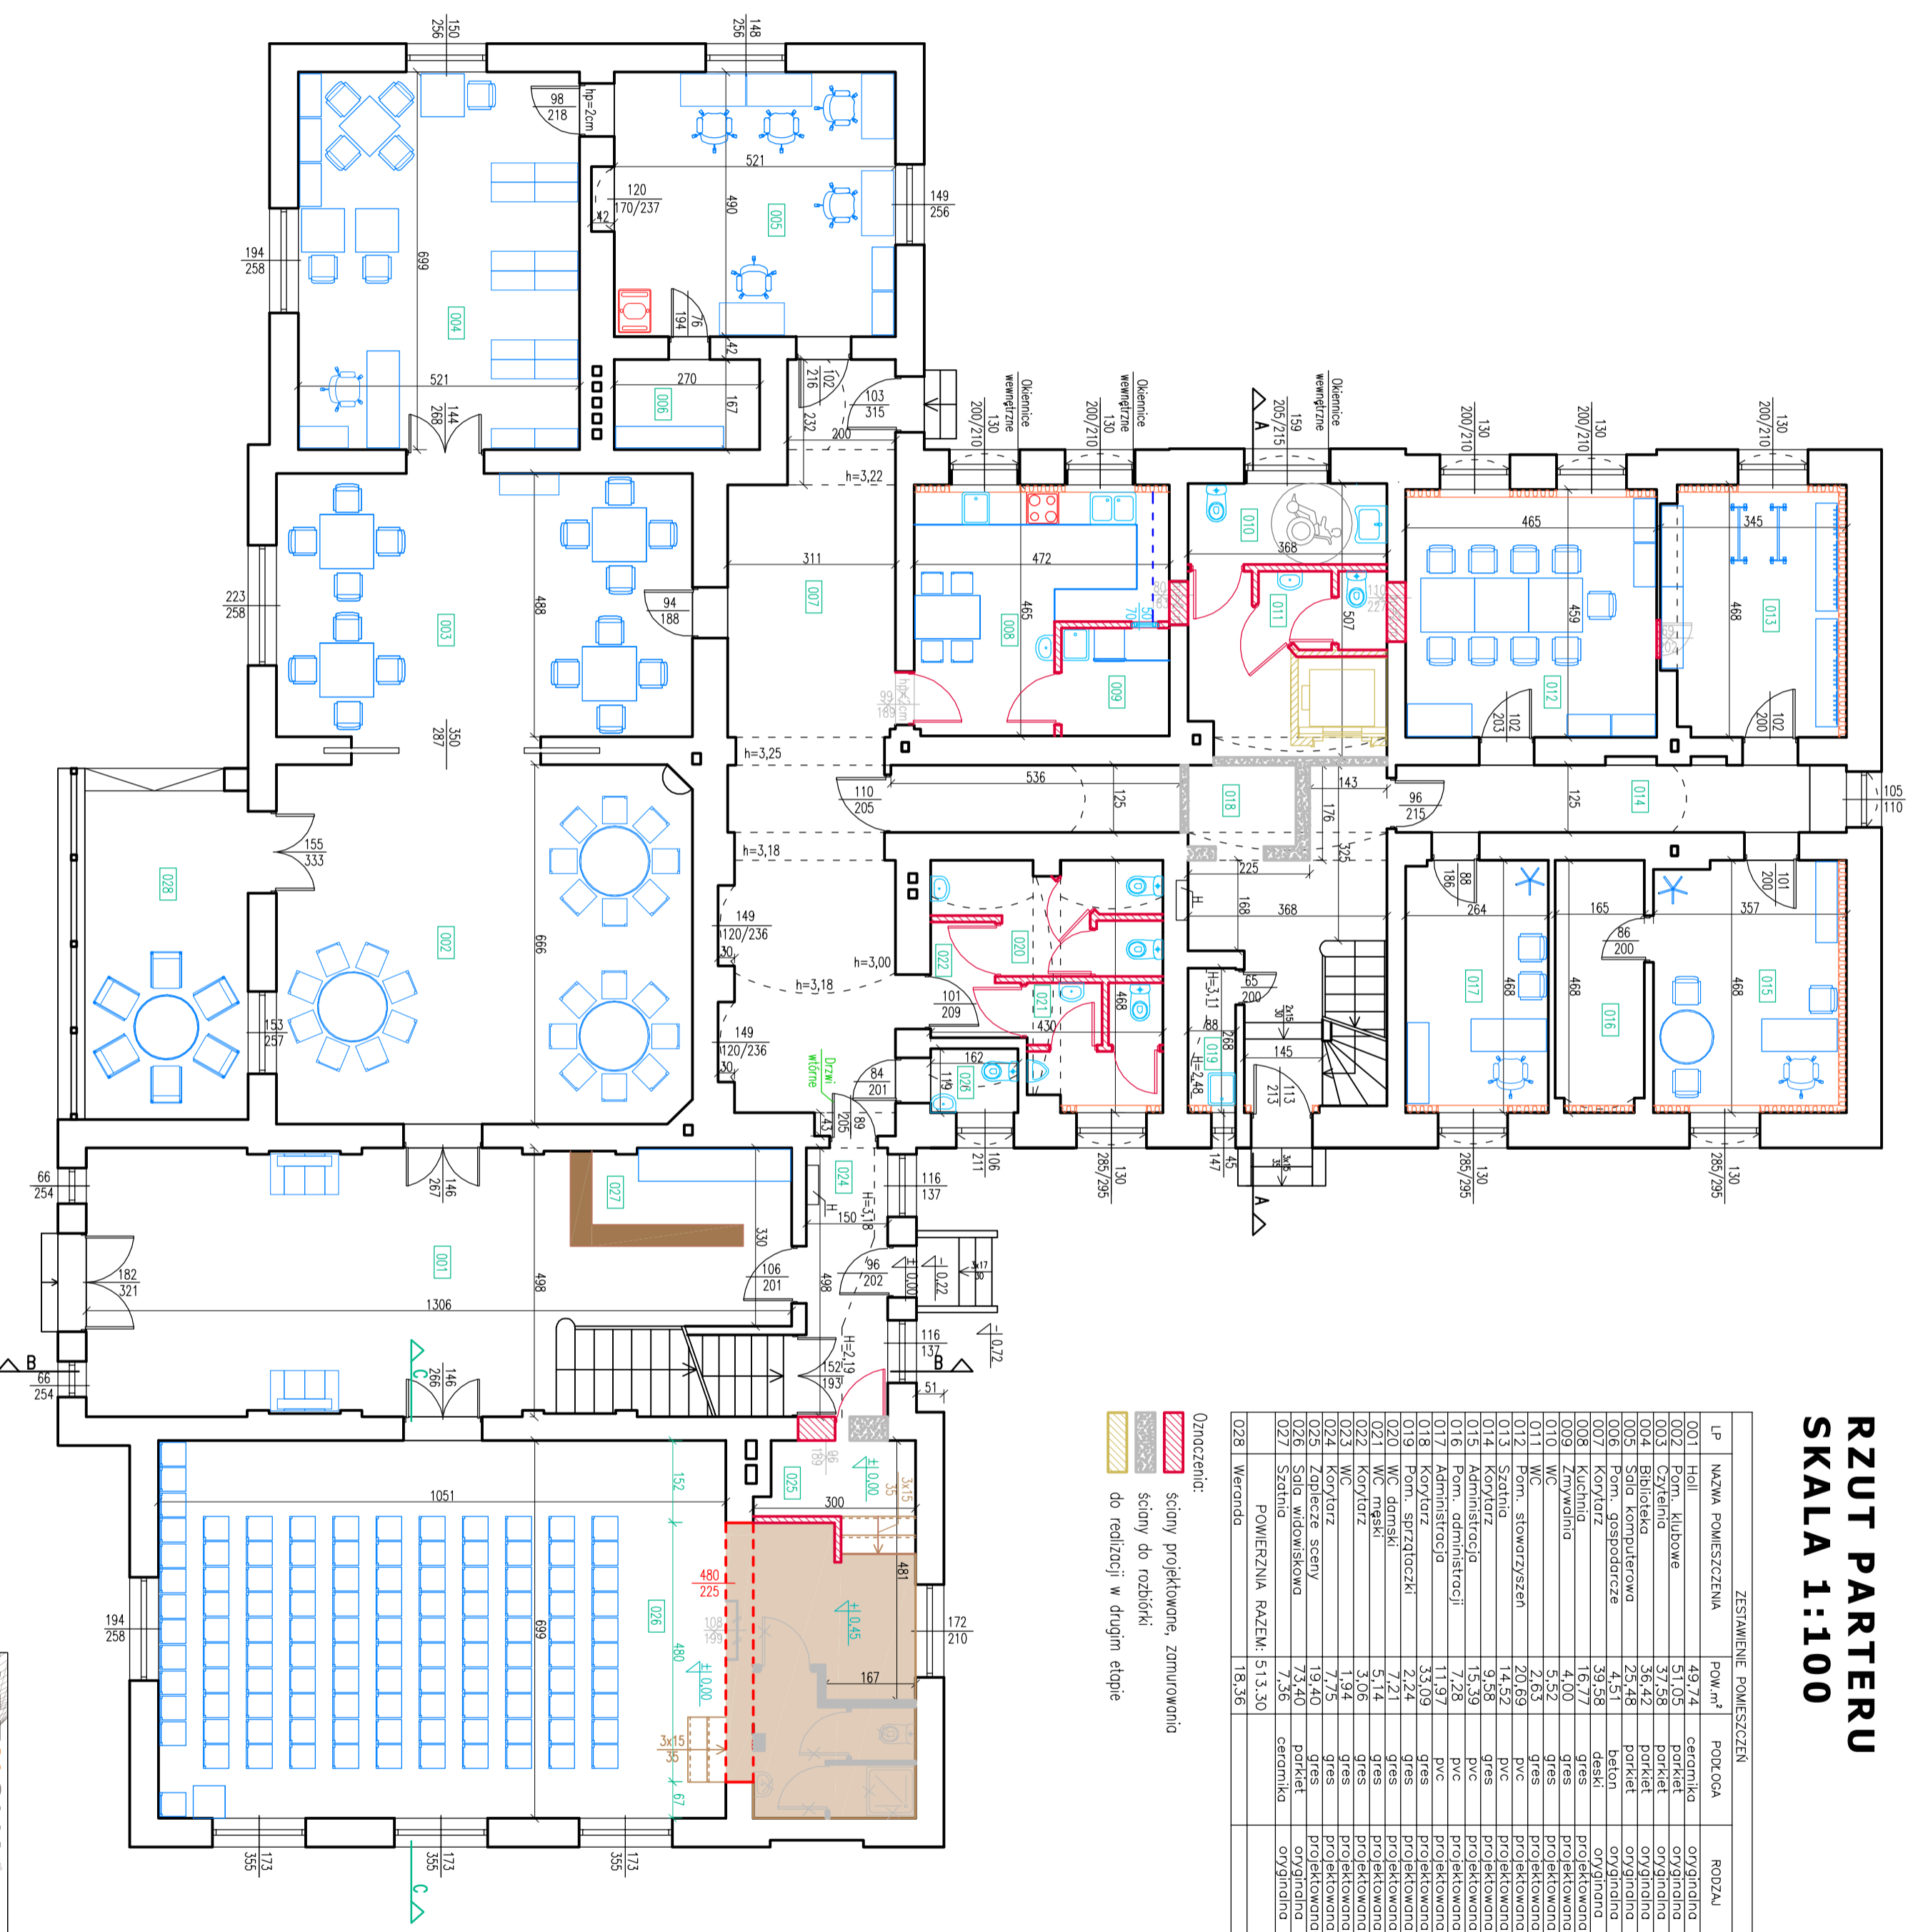

ZESTAWIENIE POMIESZCZEN			
Lp	NAZWA POMIESZCZENIA	Pow. m ²	RODZAJ
001	Hall	49,74	ceramika
002	Pom. klubowe	51,05	oryginalna
003	Szywnia	37,58	porcelit
004	Szklarnia	26,42	oryginalna
005	Pom. gospodarcze	4,51	oryginalna
006	Korytarz	39,58	deski
007	Kuchnia	16,77	gres
008	Zmieszana	4,00	gres
009	WC	5,52	gres
010	WC	2,63	gres
011	WC	20,69	pvc
012	Pom. słowotrzyszen	14,52	gres
013	Szafnia	9,58	gres
014	Korytarz	15,59	pvc
015	Administracja	11,25	projekowana
016	Pom. administracji	11,49	projekowana
017	Korytarz	33,09	gres
018	Pom. sanit. / Korytarz	2,24	gres
019	Pom. sanit. / Korytarz	7,21	gres
020	WC damski	5,14	gres
021	WC męski	5,06	gres
022	Korytarz	7,75	gres
023	WC	1,94	gres
024	Korytarz	7,75	gres
025	Zaplecze sceny	19,40	gres
026	Sal. widowiskowa	7,36	porcelit
027	Szafnia	7,36	ceramika
028	Wieranda	16,36	oryginalna
MOCZALNIA			
POWERZNIJA RAZEM:		513,30	

- Oznaczenia:
- ściany projektowane, zaimmowienia
 - ściany do rozbioru
 - do realizacji w drugim etapie

ARTNOVA		P&P ART NOVA Sp. z o.o.		Skala 1:100	
Nazwa obiektu:		PALAC W STARYM KISIELNIE		Nr rysunku 3	
Przedmiot rysunku:		RZUT PARTERU		Nr strony 41	
Projektant:		mgr inż. arch. J.PIOTROWICZ		Podpis	
Inne i nazwisko		Specjalność		Data	
Arch.		Nr uprawnień		464/88 UW	
65-067 ZIELONA GÓRA UL. STARY RYNEK 15/11 TEL. (69)3206460		www.art-nova.pl			
66-002 Zielona Góra, Stary Kisielin ul. Pionierów Lubuskich nr 53					
dz. nr 260/15 obr. 54, Stary Kisielin gmina Zielona Góra woj. lubuskie					